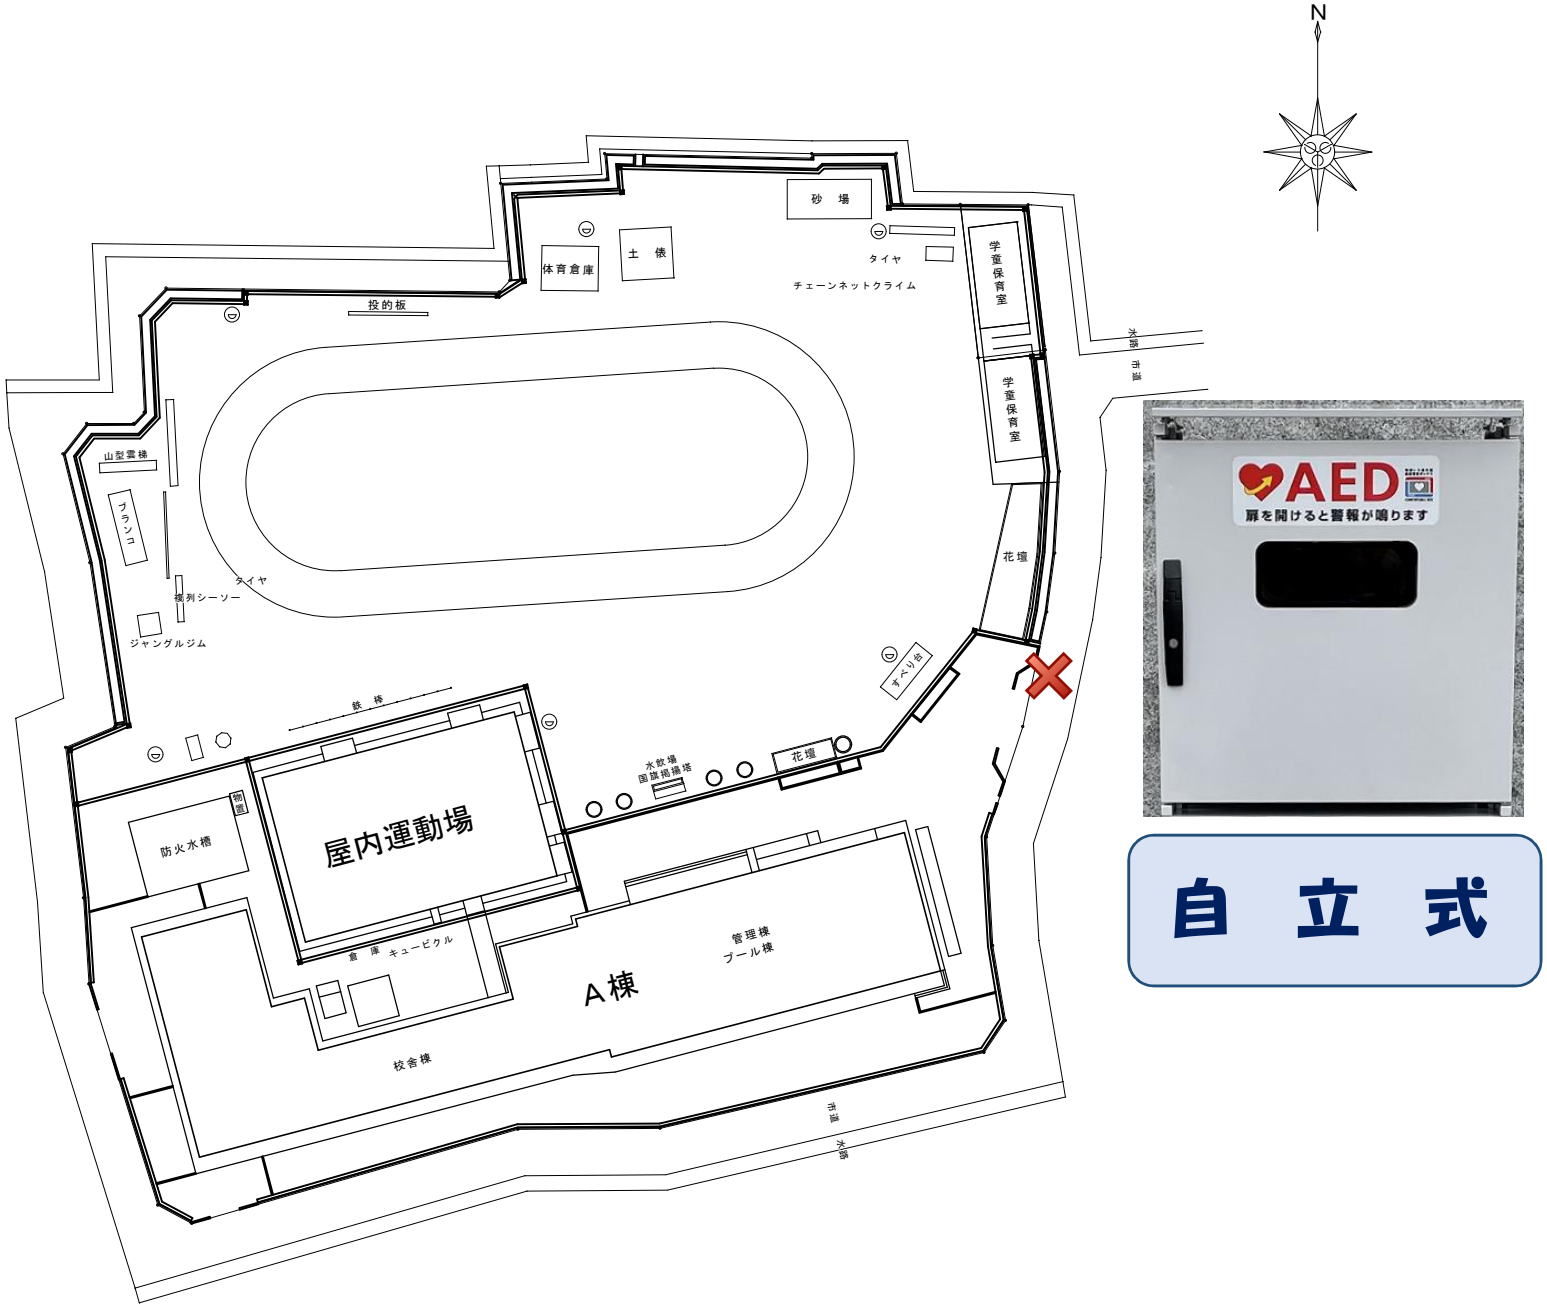

配置図　S＝1/1000

小山小学校