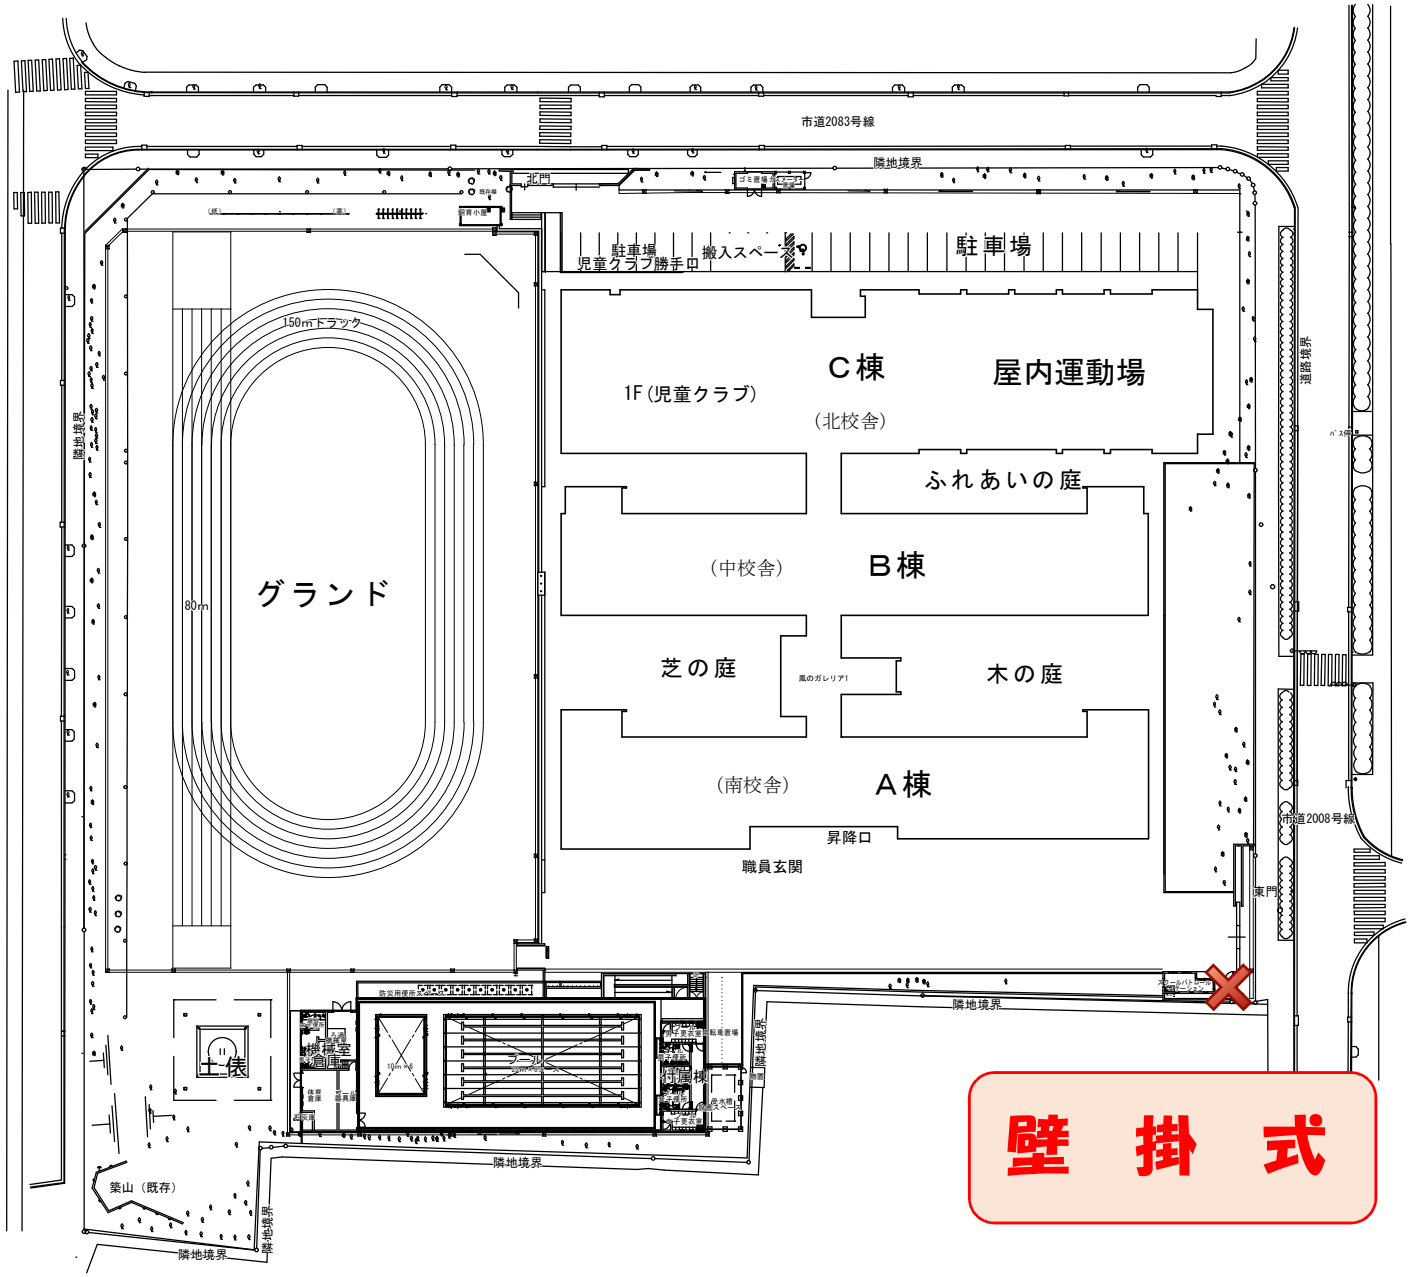

壁　掛　式

配置図　S＝1/1000

松原小学校