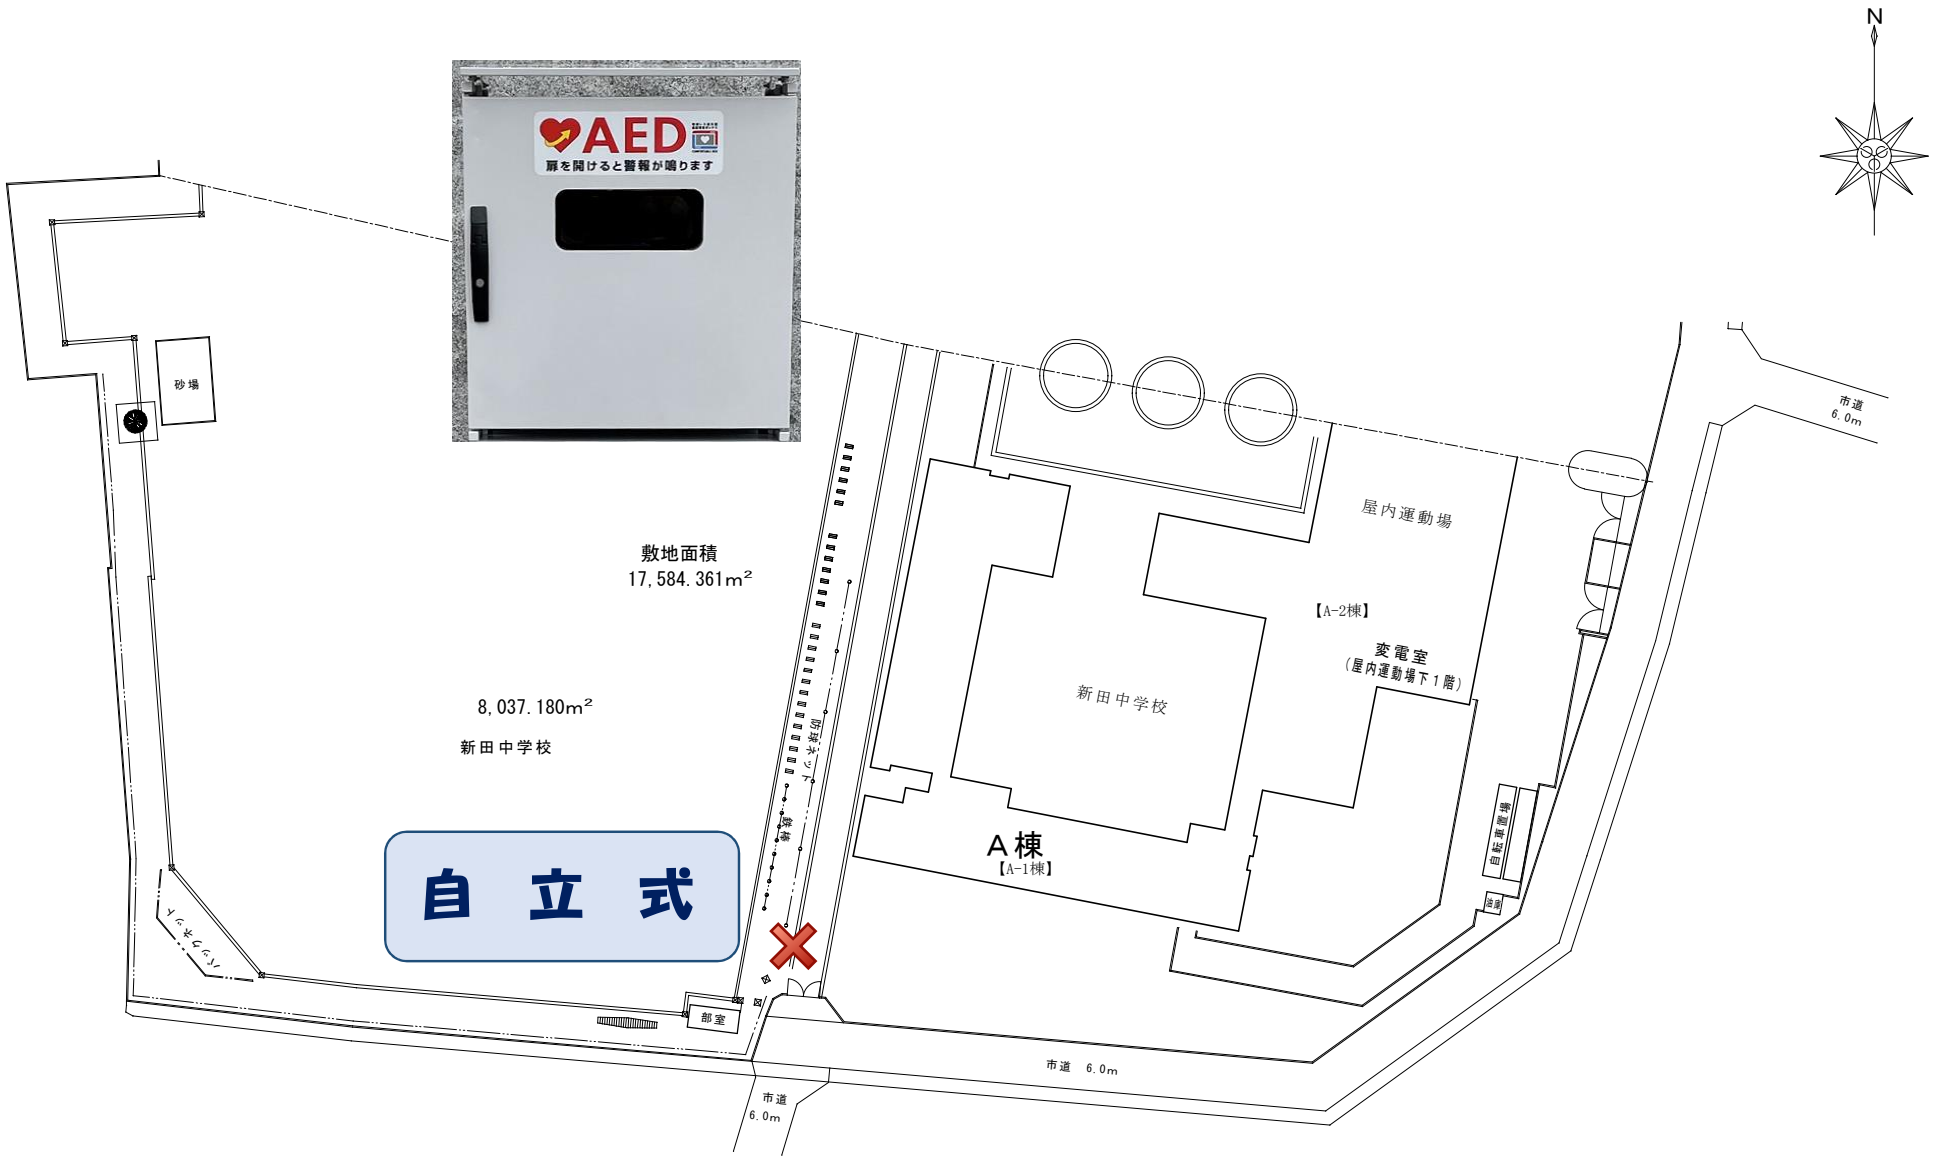

配置図　Ｓ＝1/1000

新田中学校