


自立式

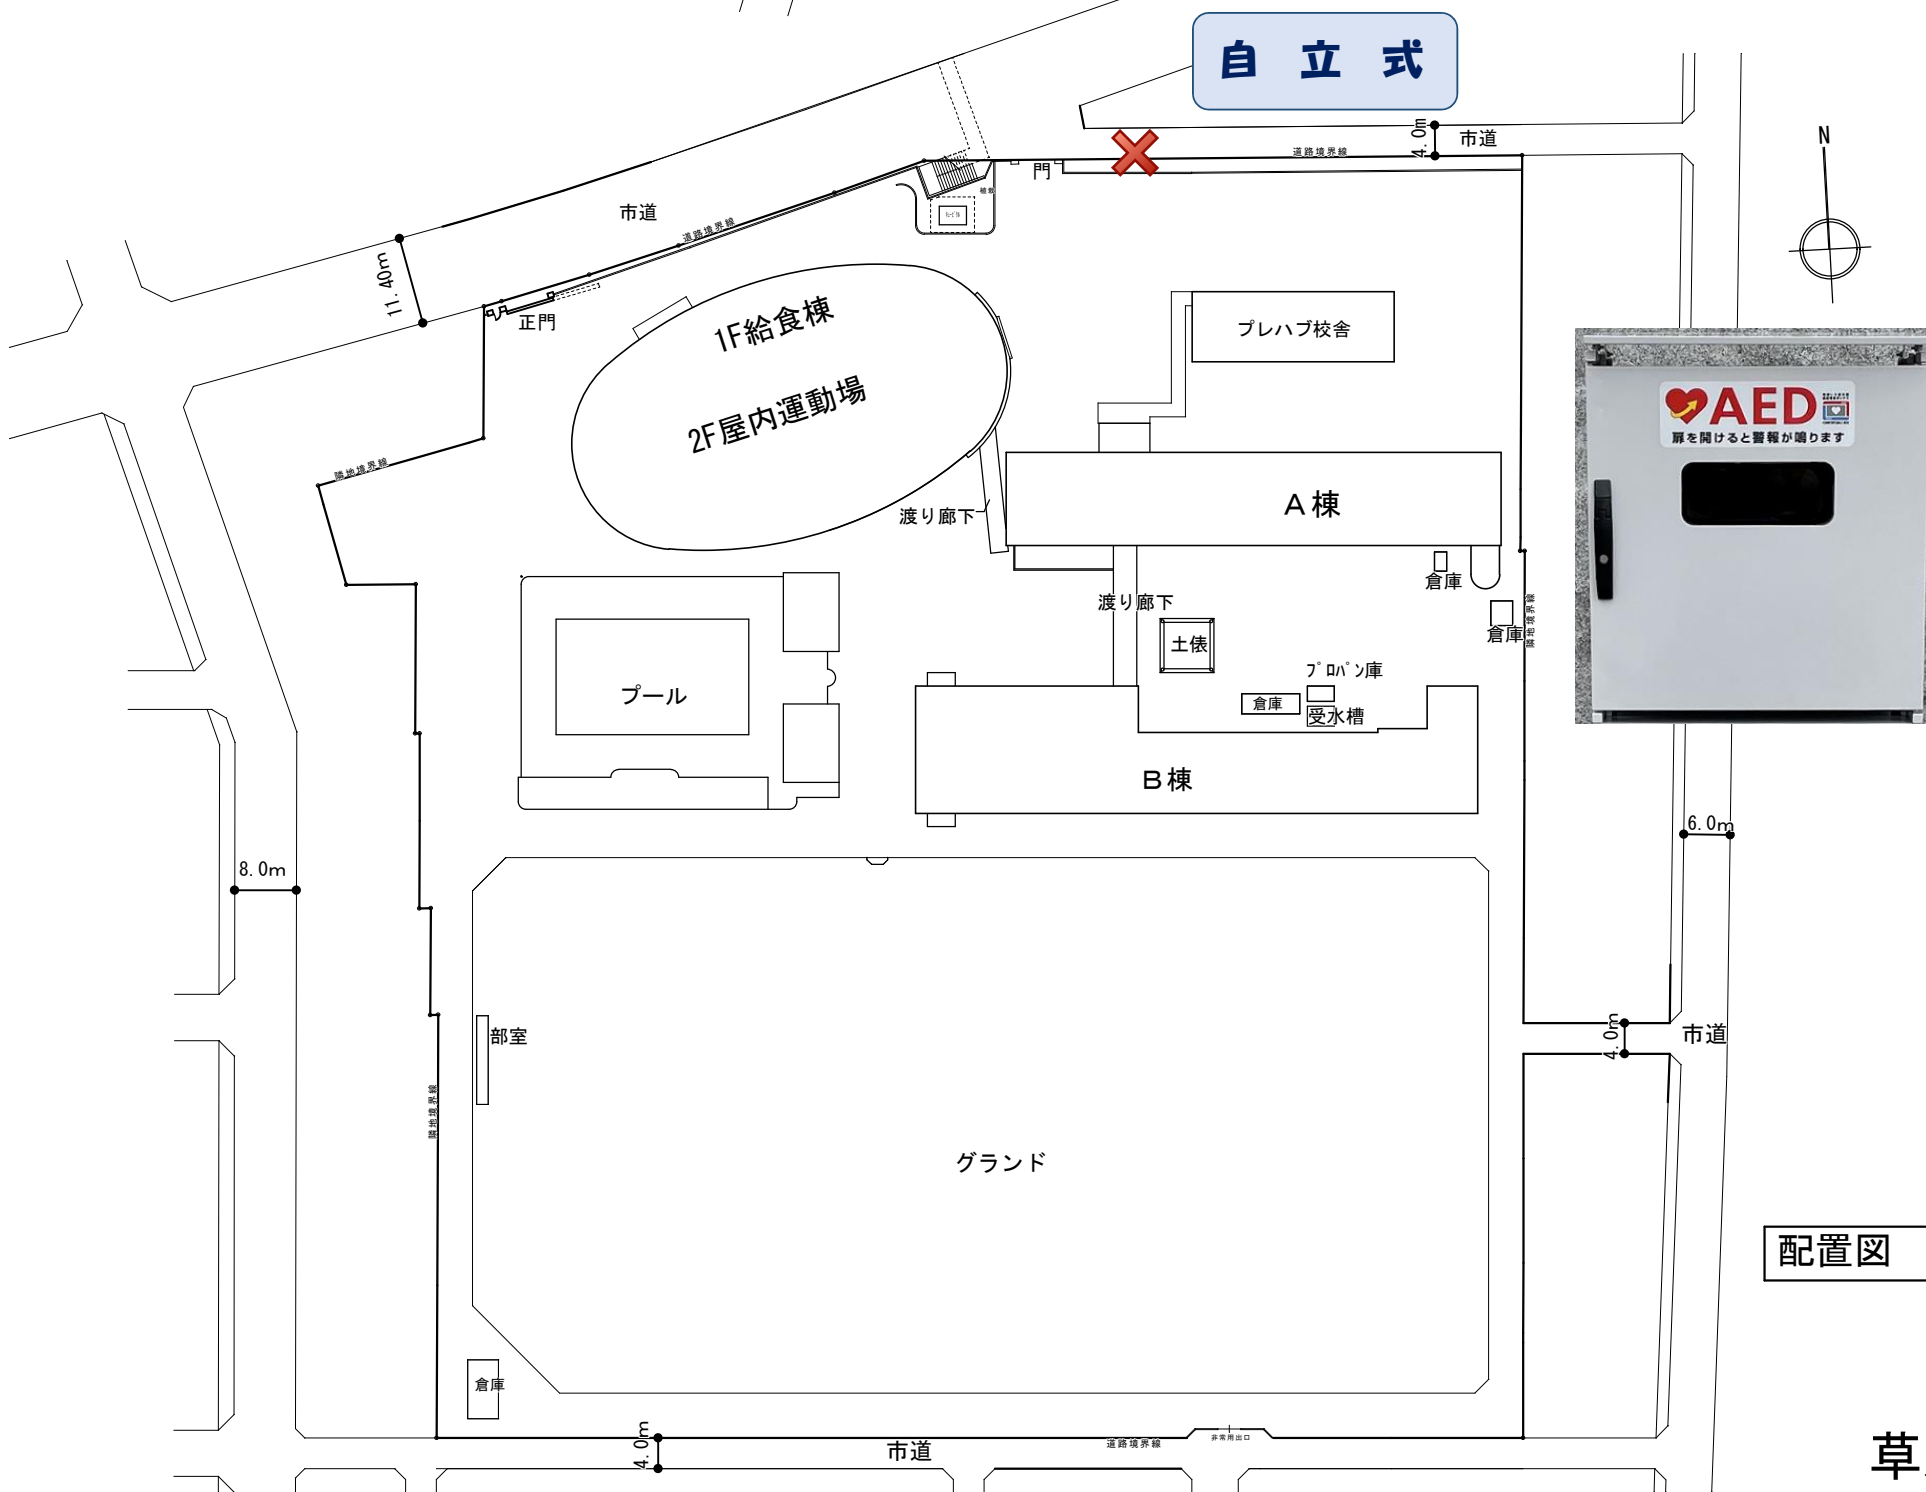

配置図 S=1/1000

草加中学校