


# 壁掛式

第二庁舎

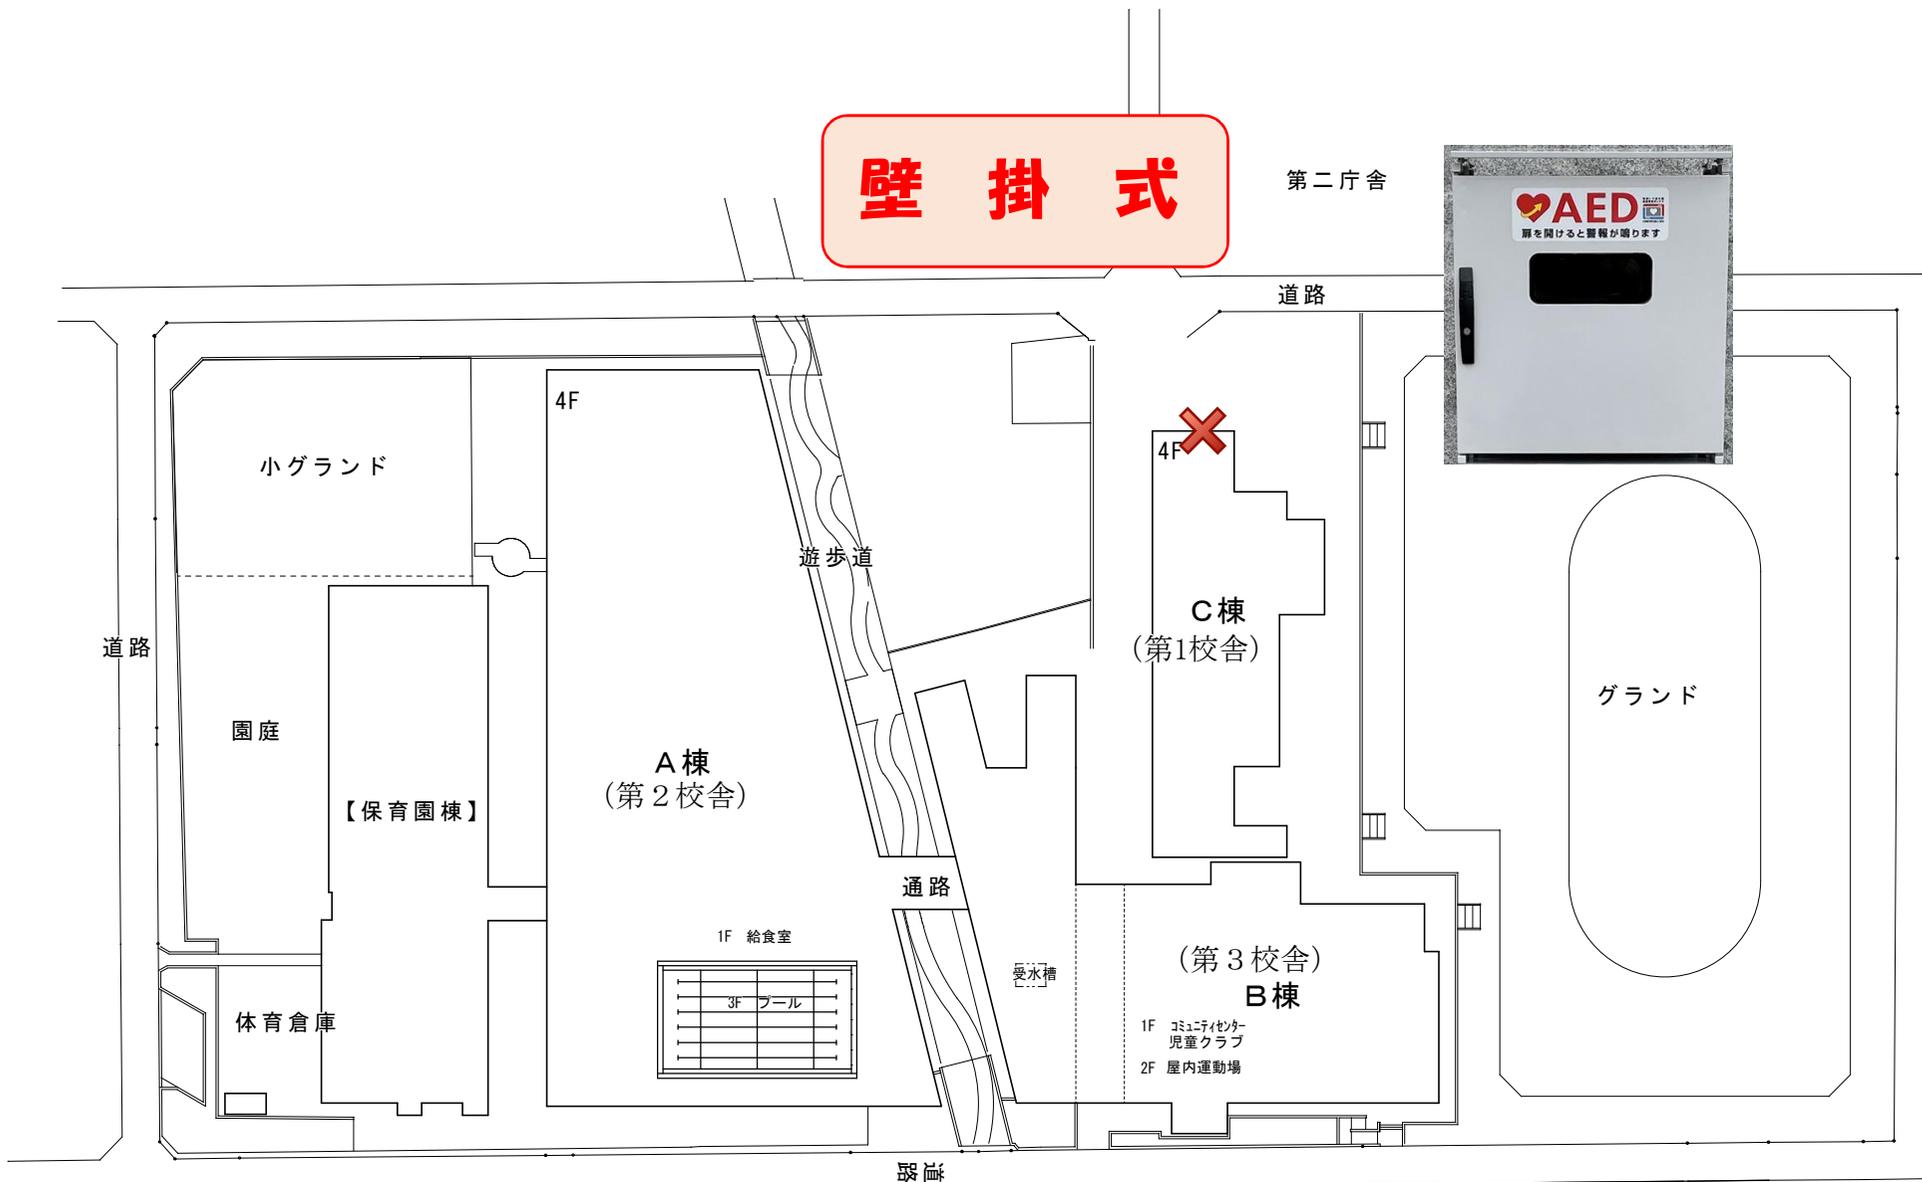

配置図 S = 1/1000

高砂小学校